


TYPE APPARTEMENT 3.0

B-201

2 CHAMBRES

SUPERCIFIE HABITABLE : 1 082 PI²

CONTRAT PRÉLIMINAIRE

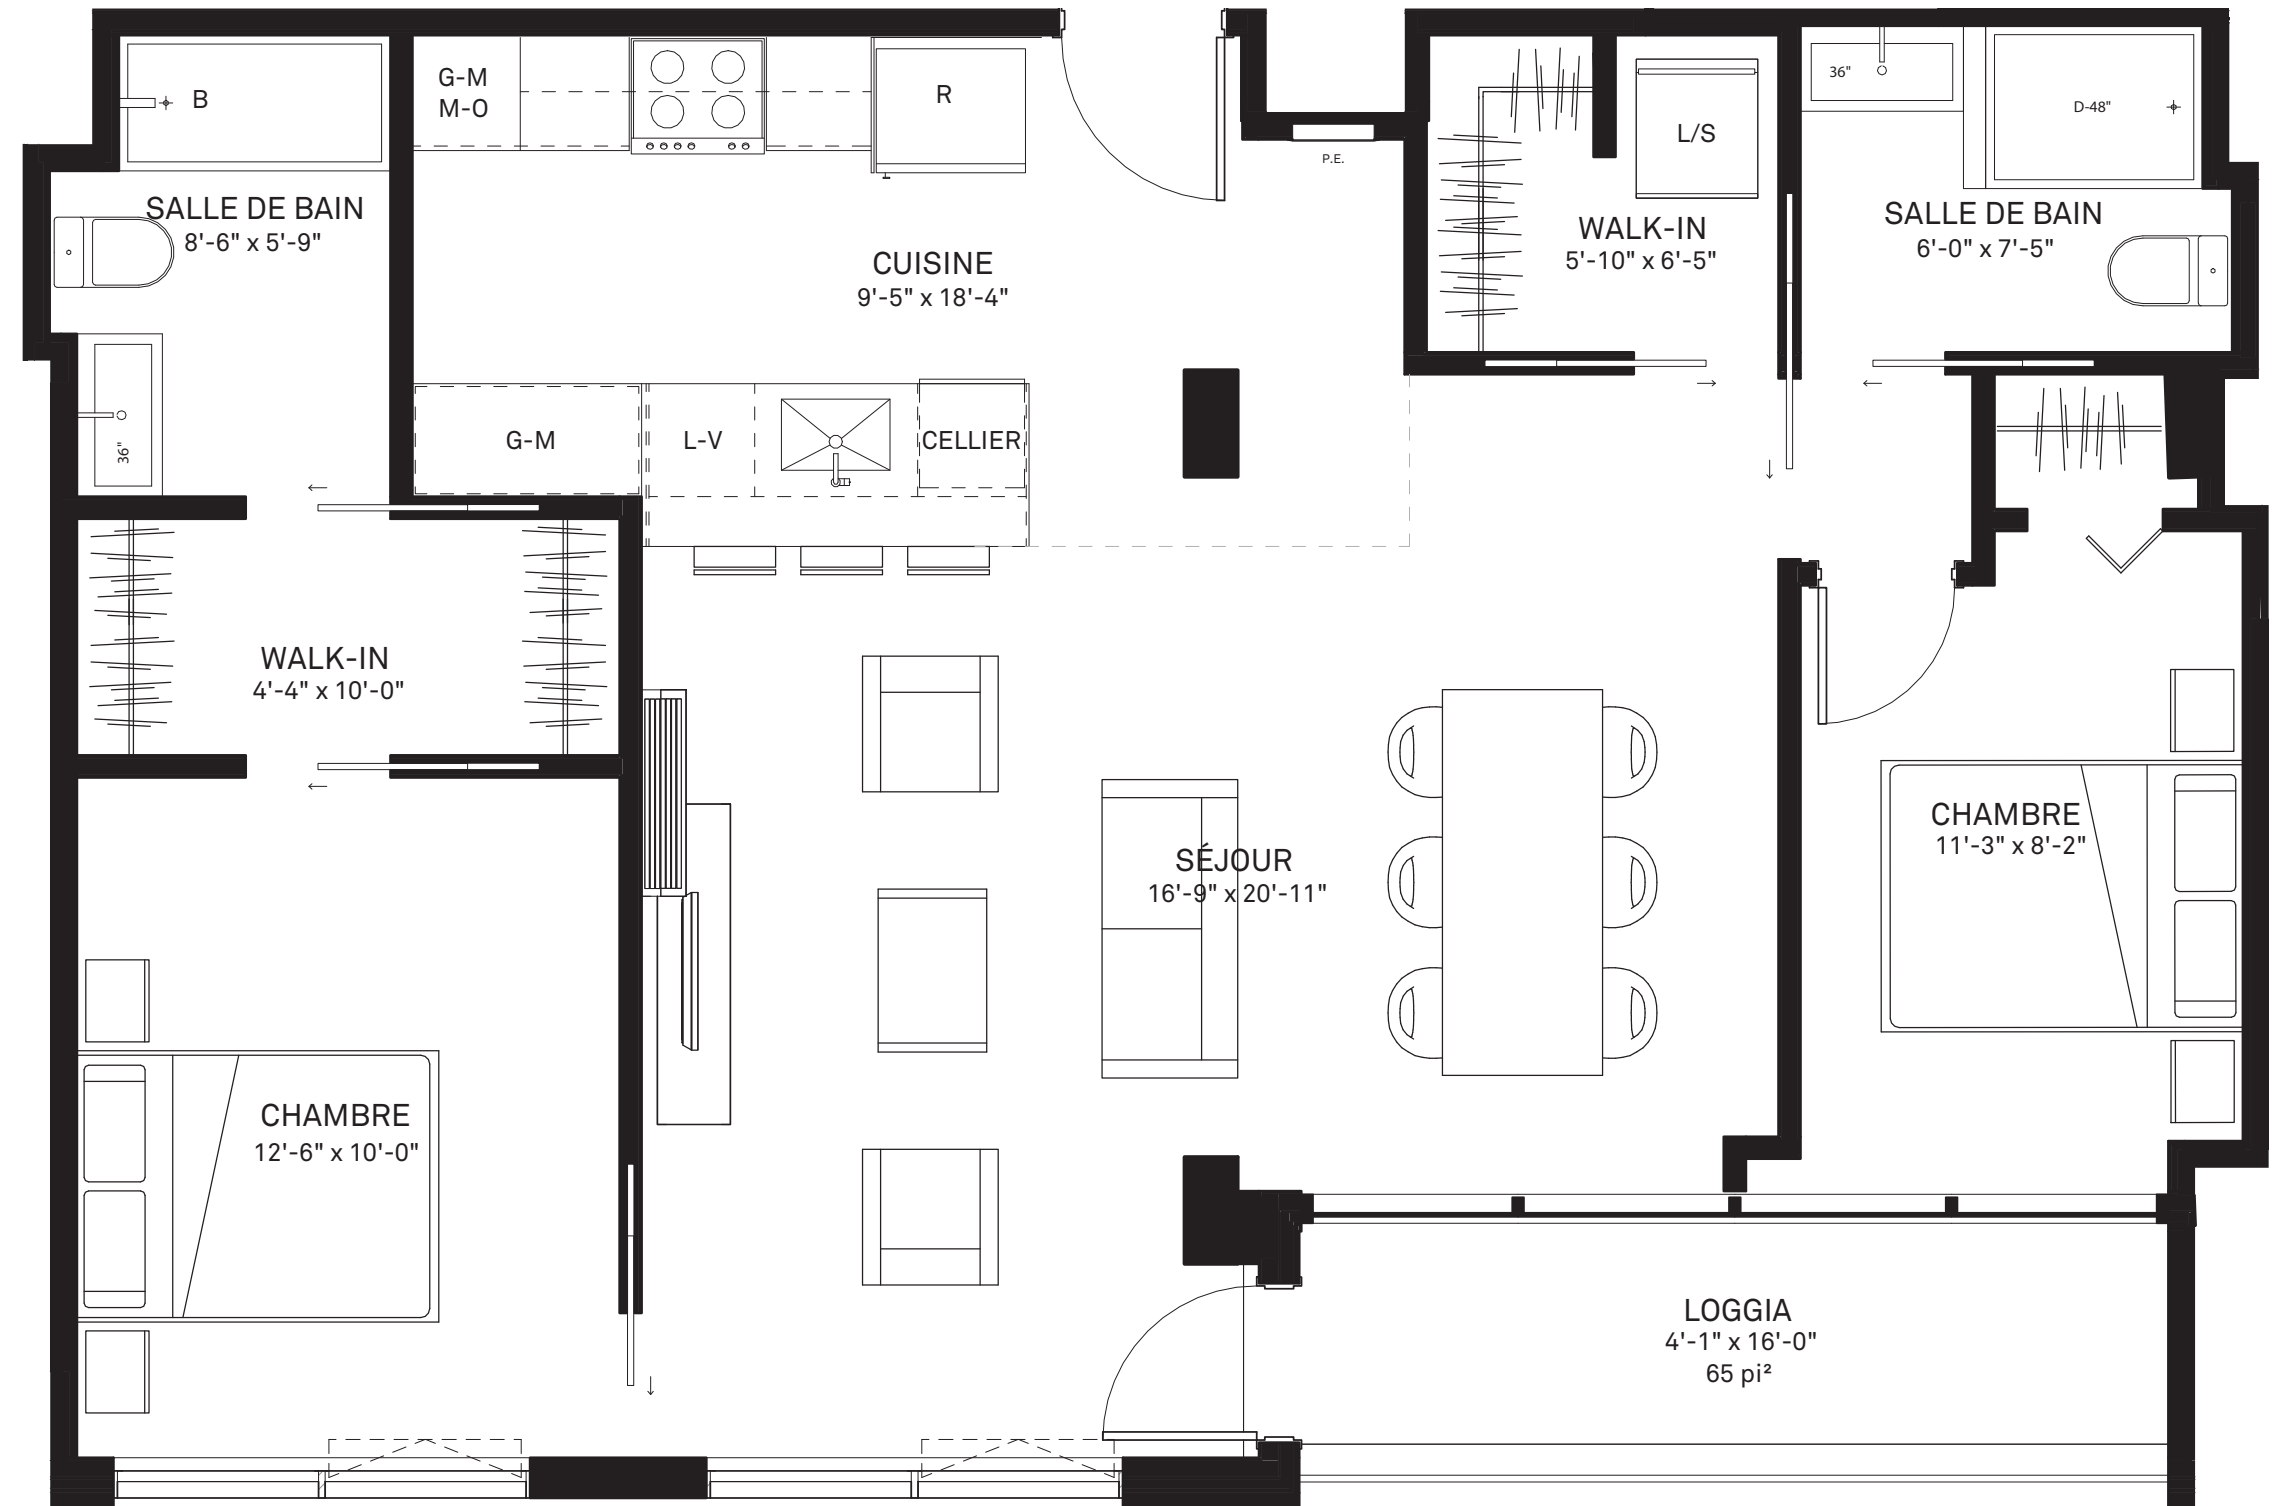

LES DIMENSIONS ET SUPERFICIES SONT APPROXIMATIVES ET SUJETTES À DES MODIFICATIONS SANS PRÉAVIS. LE MOBILIER MONTRÉ L'EST À TITRE INDICATIF SEULEMENT. LA SUPERFICIE BRUTE EST CALCULÉE EN INCLUANT LA MOITIÉ DES MURS MITOYENS, LE MUR EXTÉRIEUR ET LE MUR DU CORRIDOR. PLAN EN DATE DU 13 DÉCEMBRE 2019.