


TYPE APPARTEMENT 1.1

B-214 • B-314

1 CHAMBRE

SUPERFICIE HABITABLE : 575 PI²

CONTRAT PRÉLIMINAIRE

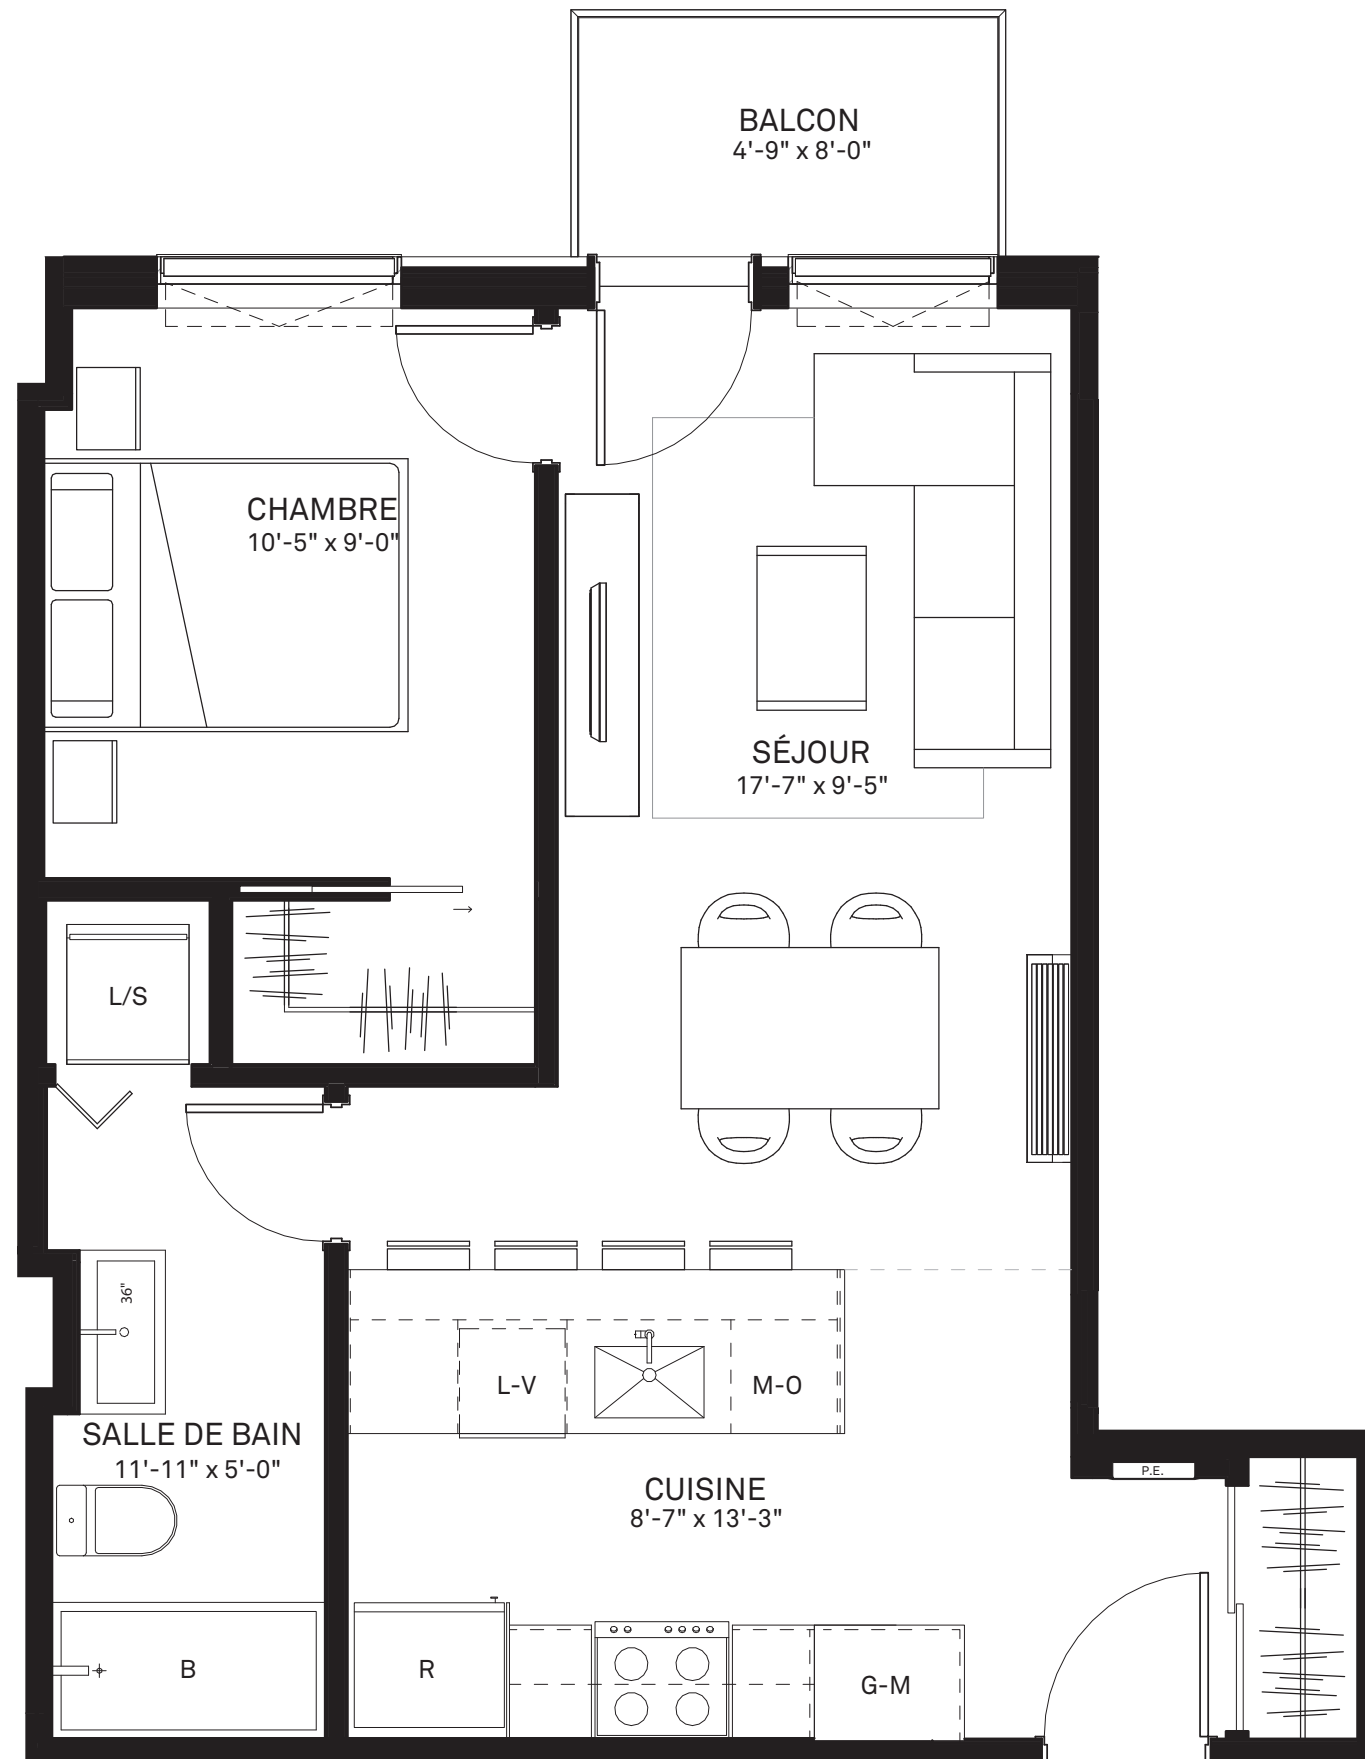

LES DIMENSIONS ET SUPERFICIES SONT APPROXIMATIVES ET SUJETTES À DES MODIFICATIONS SANS PRÉAVIS. LE MOBILIER MONTRÉ L'EST À TITRE INDICATIF SEULEMENT. LA SUPERFICIE BRUTE EST CALCULÉE EN INCLUANT LA MOITIÉ DES MURS MITOYENS, LE MUR EXTÉRIEUR ET LE MUR DU CORRIDOR. PLAN EN DATE DU 13 DÉCEMBRE 2019.